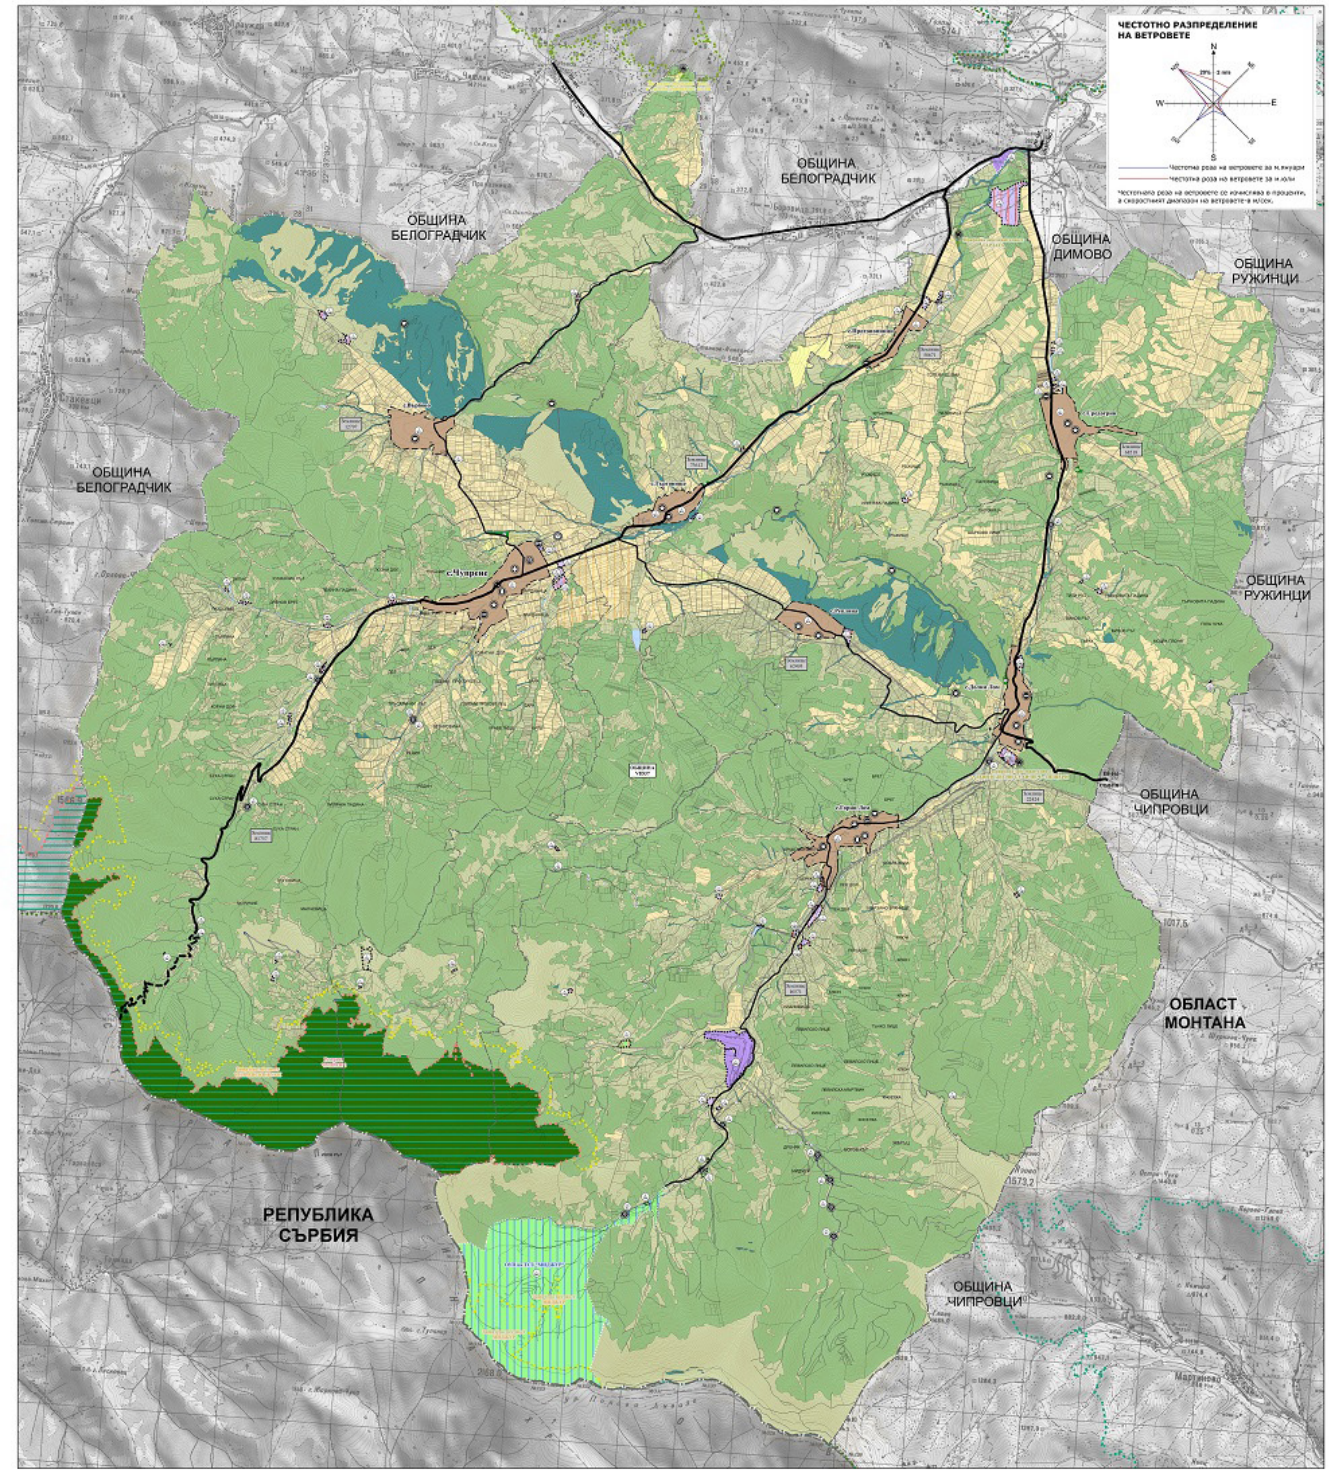

ОБЩ УСТРОЙСТВЕН ПЛАН НА ОБЩИНА ЧУПРЕНЕ
ПРЕДВАРИТЕЛЕН ПРОЕКТ

ОБЩ УСТРОЙСТВЕН ПЛАН
М 1:25 000

ЛЕГЕНДА

АДМИНИСТРАТИВНО-ТЕРИТОРИАЛНИ ГРАНИЦИ
- ДЪРЖАВНА ГРАНИЦА
- ГРАНИЦА НА ОБЛАСТ
- ГРАНИЦА НА ОБЩИНА
- ГРАНИЦА НА ЗЕМЛИЩЕ
- СТРОИТЕЛНА ГРАНИЦА НА НАСЕЛЕНО МЯСТО
- СТРОИТЕЛНА ГРАНИЦА НА СЕЛИЩНО ОБРАЗУВАНИЕ
- ПРОЕКТНА СТРОИТЕЛНА ГРАНИЦА НА СЕЛИЩНО ОБРАЗУВАНИЕ

КОМУНИКАЦИОННО-ТРАНСПОРТНИ ЕЛЕМЕНТИ
- РЕПУБЛИКАНСКИ ПЪТИЩА III-ти КЛАС
- ОБЩИНСКИ ПЪТИЩА
- ПЪРВОСТЕПЕННА УЛИЧНА МРЕЖА

ПРОЕКТНИ КОМУНИКАЦИОННО-ТРАНСПОРТНИ ЕЛЕМЕНТИ
- РЕПУБЛИКАНСКИ ПЪТИЩА III-ти КЛАС

ИНЖЕНЕРНО-ТЕХНИЧЕСКИ ЕЛЕМЕНТИ
- ЕЛЕКТРОПРОВОД
- ВОДОПРОВОД
- ГАЗОПРОВОД
- СЕРИФТУТИ

УСТРОЙСТВЕНИ ЗОНИ И ТЕРИТОРИИ С УСТРОЙСТВЕНИ РЕЖИМИ
- ЖИЛИЩНА ЗОНА С ПРЕОБЛАДАВАЩО ЗАСТРОЯВАНЕ С МАЛКА ВИСОЧИНА
- ЖИЛИЩНА ЗОНА С ПРЕОБЛАДАВАЩО ЗАСТРОЯВАНЕ С МАЛКА ВИСОЧИНА 1
- ЗОНА ЗА ОБЩЕСТВЕНО-ОБСЛУЖВАЩИ ДЕЙНОСТИ
- ПРЕДИМНО ПРОИЗВОДСТВЕНА ЗОНА
- ПРЕДИМНО ПРОИЗВОДСТВЕНА ЗОНА 1
- СМЕСЕНА МНОГОФУНКЦИОНАЛНА УСТРОЙСТВЕНА ЗОНА
- СМЕСЕНА МНОГОФУНКЦИОНАЛНА УСТРОЙСТВЕНА ЗОНА 1
- СМЕСЕНА МНОГОФУНКЦИОНАЛНА УСТРОЙСТВЕНА ЗОНА 2
- РЕКРЕАЦИОННА УСТРОЙСТВЕНА ЗОНА ЗА КУРОРТНИ ДЕЙНОСТИ В ПРИРОДНА СРЕДА
- РЕКРЕАЦИОННА УСТРОЙСТВЕНА ЗОНА ЗА КУРОРТНИ ДЕЙНОСТИ В ПРИРОДНА СРЕДА 1
- УСТРОЙСТВЕНА ЗОНА ЗА СПОРТ, АТРАКЦИИ И ДОПЪЛВАЩИ ГИ ОБСЛУЖВАЩИ ДЕЙНОСТИ
- ТЕРИТОРИИ ЗА АЛТЕРНАТИВНО ЗЕМЕДЕЛИЕ
- ЗЕМЕДЕЛСКИ ТЕРИТОРИИ СЪС ЗАБРАНА ПРОМЯНА НА ПРЕДНАЗНАЧЕНИЕТО
- ГОРСКИ ТЕРИТОРИИ СЪС ЗАБРАНА ЗА ПРОМЯНА НА ПРЕДНАЗНАЧЕНИЕТО
- ТЕРИТОРИИ ЗАЕТИ ОТ СКАЛИ, ПЯСЪЦИ, ОВРАЗИ, ЯМИ И ДР.
- ТЕРИТОРИИ ЗАЕТИ ОТ ВОДНИ ПЛОЩИ
- ТЕРИТОРИИ ЗАЕТИ ОТ ТРАНСПОРТНО-КОМУНИКАЦИОННА ИНФРАСТРУКТУРА
- ТЕРИТОРИИ ЗАЕТИ ОТ ТЕХНИЧЕСКА ИНФРАСТРУКТУРА

ТЕРЕНИ СЪС САМОСТОЯТЕЛЕН УСТРОЙСТВЕН РЕЖИМ
- ТЕРЕНИ ЗА ГРОБИЩНИ ПАРКОВЕ
- ТЕРЕНИ ЗА ТРАНСПОРТНА ИНФРАСТРУКТУРА
- ТЕРЕНИ ЗА ИНЖЕНЕРНО-ТЕХНИЧЕСКА ИНФРАСТРУКТУРА
- ТЕРЕНИ ЗА ОБЕКТИ НА НЕДВИЖИМОТО КУЛТУРНО НАСЛЕДСТВО

НАРУШЕНИ ТЕРИТОРИИ
- ТЕРИТОРИИ ЗА ВЪЗСТАНОВЯВАНЕ И РЕКУЛТИВАЦИЯ

ЗАЩИТЕНИ ТЕРИТОРИИ
- РЕЗЕРВАТ
- ЗАЩИТЕНА МЕСТНОСТ
- ПРИРОДНА ЗАБЕЛЕЖИТЕЛНОСТ

ТЕРИТОРИИ ЗА ПРИРОДОЗАЩИТА
- НАТУРА 2000 ПО ДИРЕКТИВА ЗА МЕСТООБИТАНИЯТА
- НАТУРА 2000 ПО ДИРЕКТИВА ЗА ПТИЦИТЕ

ОБЕКТИ И МЕРОПРИЯТИЯ
- УЧИЛИЩА
- БОЛНИЦИ
- ОБЕКТИ НА КУЛТУРАТА
- ОБЕКТИ НА АДМИНИСТРАЦИЯТА
- ПОЩИ
- КУЛТОВИ ОБЕКТИ
- БИБЛИОТЕКИ
- СПОРТНИ ОБЕКТИ
- ПОДСТАНЦИИ ЕЛЕКТРОСНАБДИТЕЛНИ
- ПОМПЕНИ СТАНЦИИ ВОДОСНАБДИТЕЛНИ
- ПОМПЕНИ СТАНЦИИ КАНАЛИЗАЦИОННИ
- ПРЕЧИСТВАТЕЛНИ СТАНЦИИ - ПРОЕКТ
- МВЕЦ
- НЕДВИЖИМИ КУЛТУРНИ ЦЕННОСТИ
- ПРИРОДНИ ЗАБЕЛЕЖИТЕЛНОСТИ
- МИНИ И КАРИЕРИ

ОБЩ УСТРОЙСТВЕН ПЛАН НА ОБЩИНА ЧУПРЕНЕ ПРЕДВАРИТЕЛЕН ПРОЕКТ
ПРАВИЛА И НОРМАТИВИ ЗА УСТРОЙСТВЕНО ПРОЕКТИРАНЕ

Устройствени зони и терени със смесени или специфични устройствени режими	макс. плътност на застр. в %,	макс. Кинт	мин. озеленяване в %	мин. площ на парцел в кв. м	Бележки, изисквания, условия и допълнения функции, ограничения	Индекс
Жилищна зона с малка височина на застрояването	50	1	40	10	Преобладаващо застрояване с височина до 10 м. Макс. 60 % от имотната площ е малка жилищна растителност. В парцелите етажа се допуска изграждането на: - обслужващи жилището обекти, - гаражи, - стопански постройки и др. Допустимо е функция „хотелиерство" до 10 легла. Отделно отстояние имотна мя не по-малко от 4 м. Височина на сградите - до 10 м. Допустимо е застр. до 100 % от площта на парцела за обществено обслужващи дейности - „обществено хранене", „спортни терени, игрища, площадки", „административно обслужване", „търговия, финансово-правно обслужване, застр. стаи, „обществено обслужване" и „хотелиерство" - до 3 етажа, с височина